


**SZKIC ZAGOSPODAROWANIA DZIAŁKI**  
**MAPA SYTUACYJNO - WYSOKOŚCIOWA**  
 skala 1:500

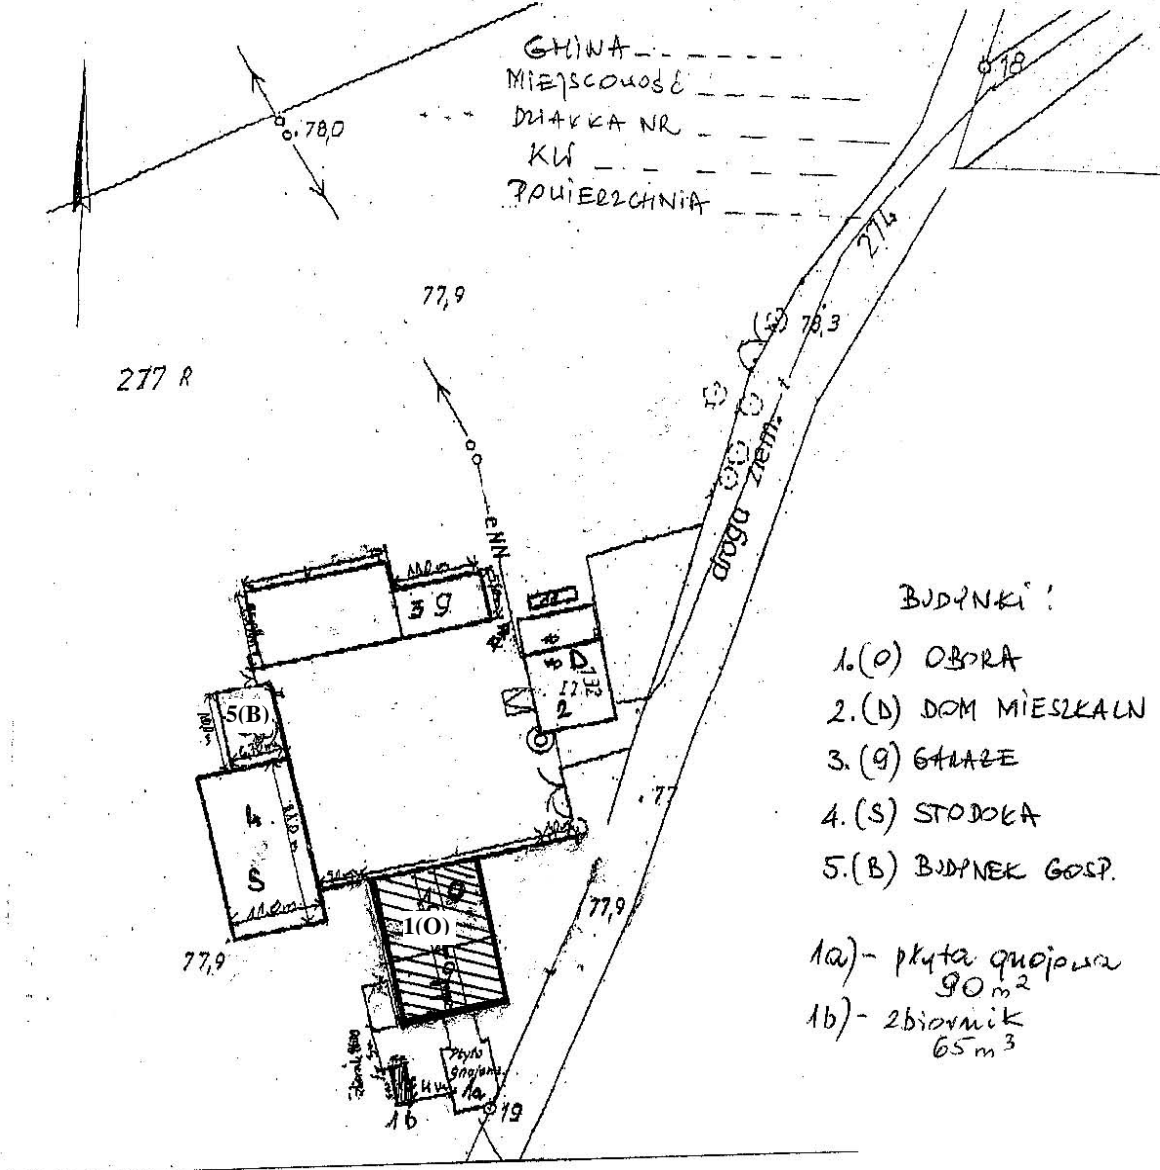

# SZKIC RZUTU OBORY (1)

